



SPECIAL 3-LAAGS_

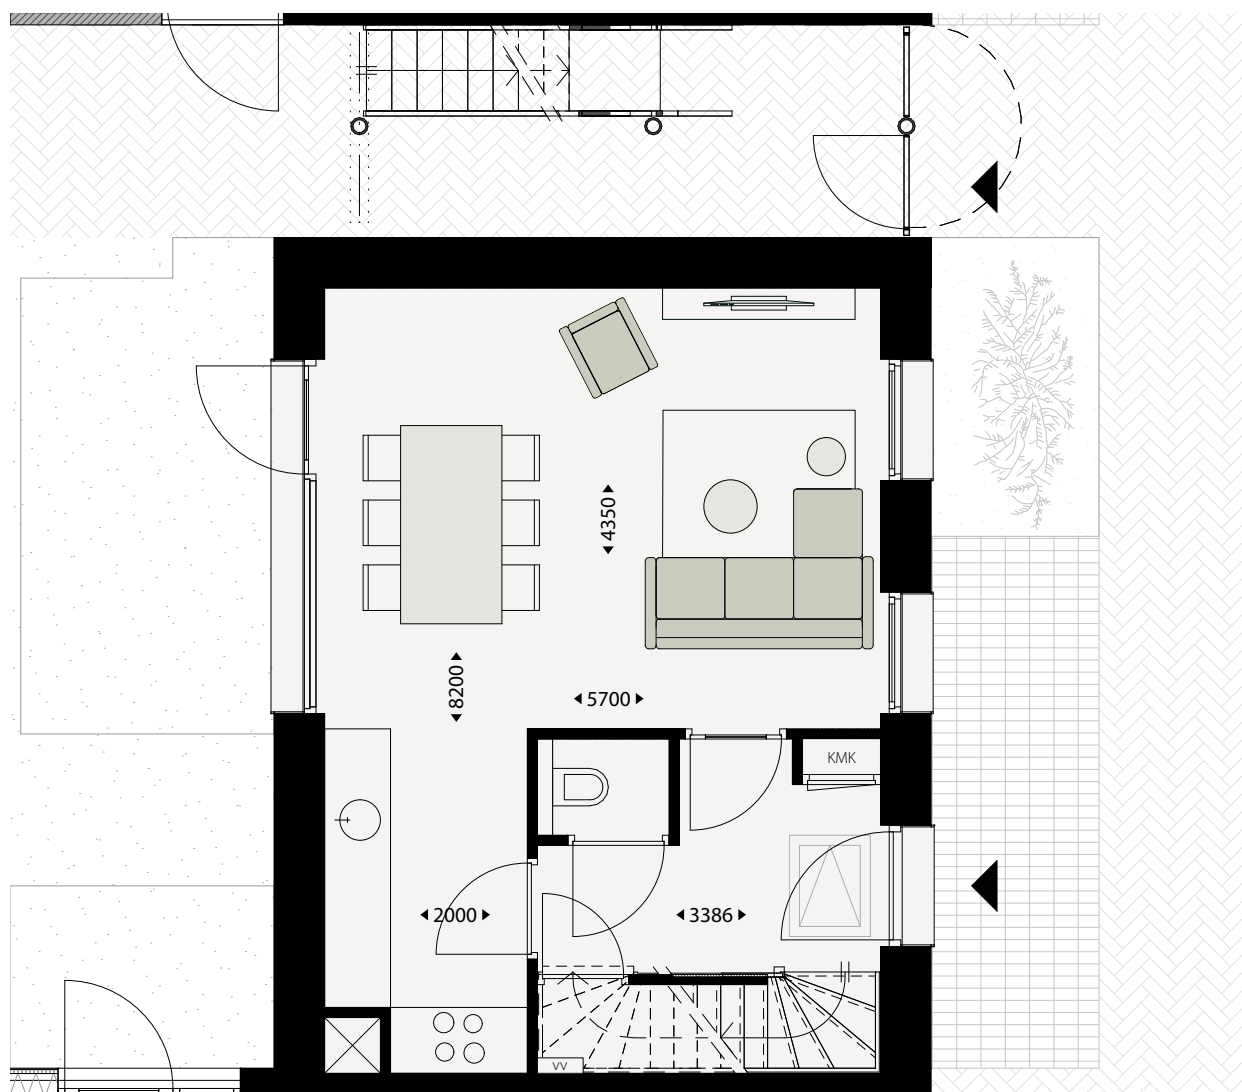

BEGANE GROND

Bnr. 09	Lengte: Breedte:	ca. 8,2 m ca. 5,7 m	Schaal 1:75 
---------	---------------------	------------------------	--


SPECIAL 3-LAAGS_

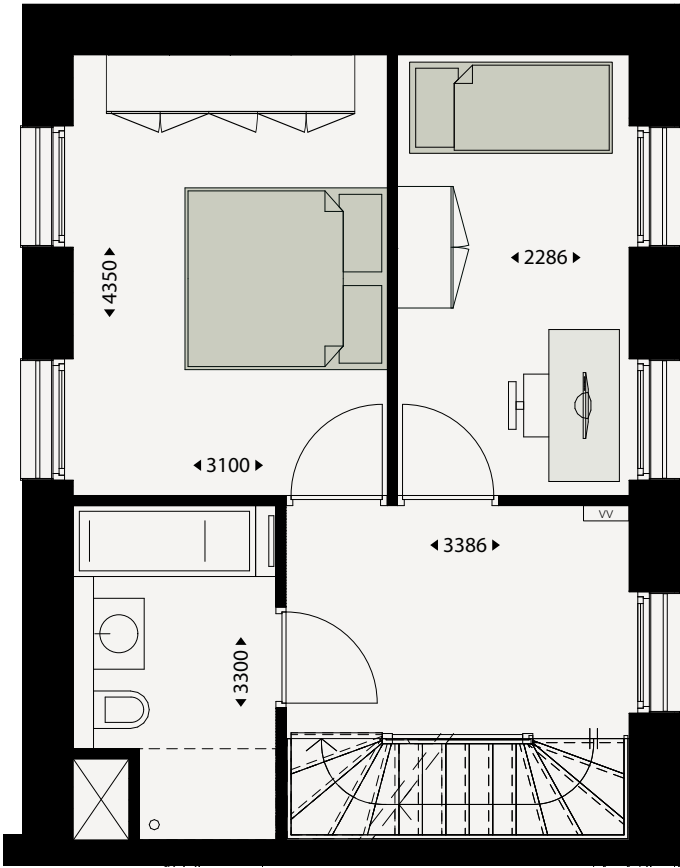

EERSTE VERDIEPING

Bnr. 09	Lengte: ca. 8,2 m Breedte: ca. 5,7 m		Schaal 1:75 
---------	---	--	--


SPECIAL 3-LAAGS_

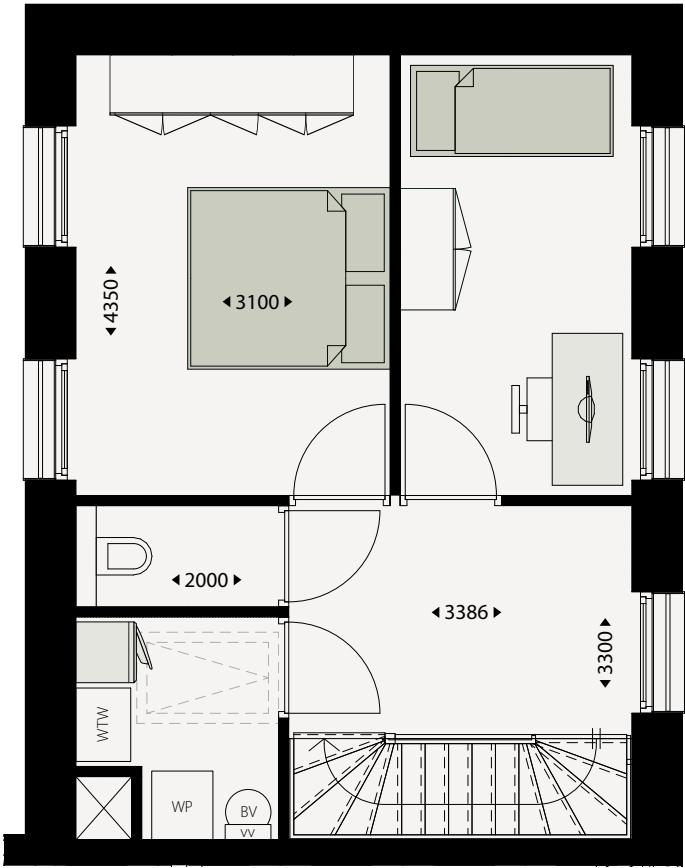

TWEEDE VERDIEPING

Bnr. 09	Lengte: Breedte:	ca. 8,2 m ca. 5,7 m	Schaal 1:75 
---------	---------------------	------------------------	--


TUSSENWONING 4-LAAGS_

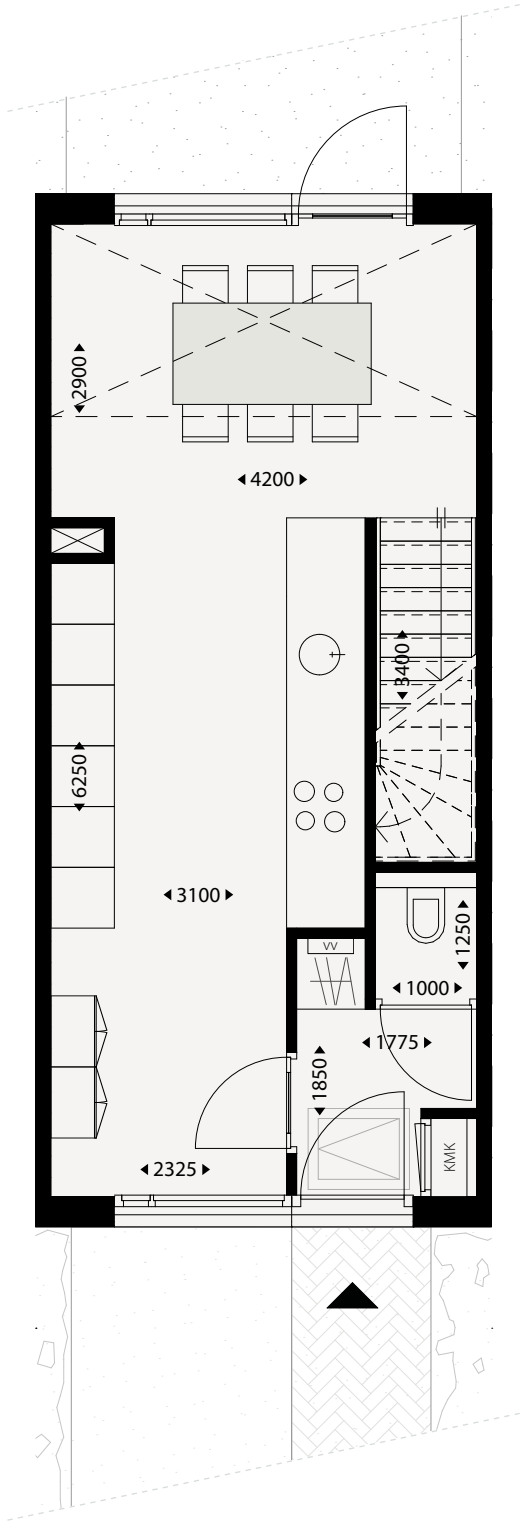

BEGANE GROND

Bnr. 4	Lengte: Breedte:	ca. 9,6 m ca. 4,2 m	Schaal 1:75 
--------	---------------------	------------------------	--


TUSSENWONING 4-LAAGS_

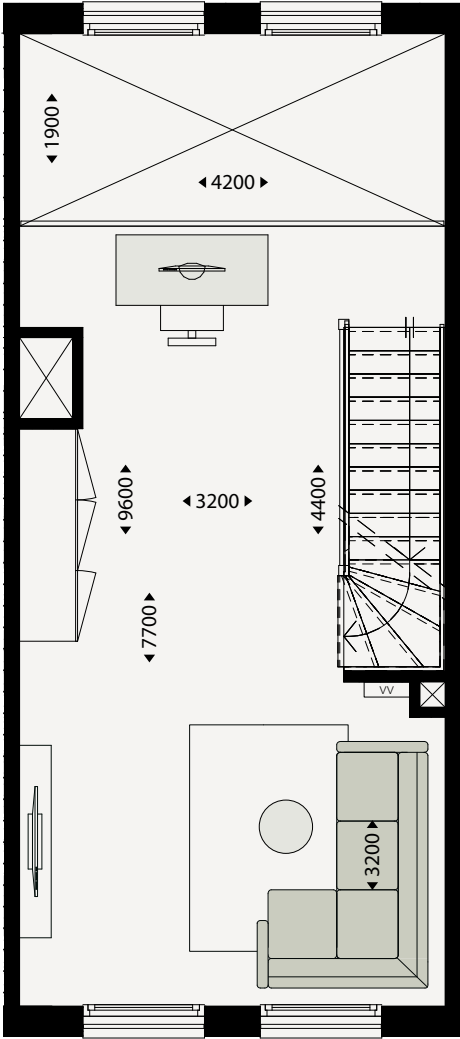

EERSTE VERDIEPING

Bnr. 4	Lengte: Breedte:	ca. 9,6 m ca. 4,2 m	Schaal 1:75 
--------	---------------------	------------------------	--


TUSSENWONING 4-LAAGS_

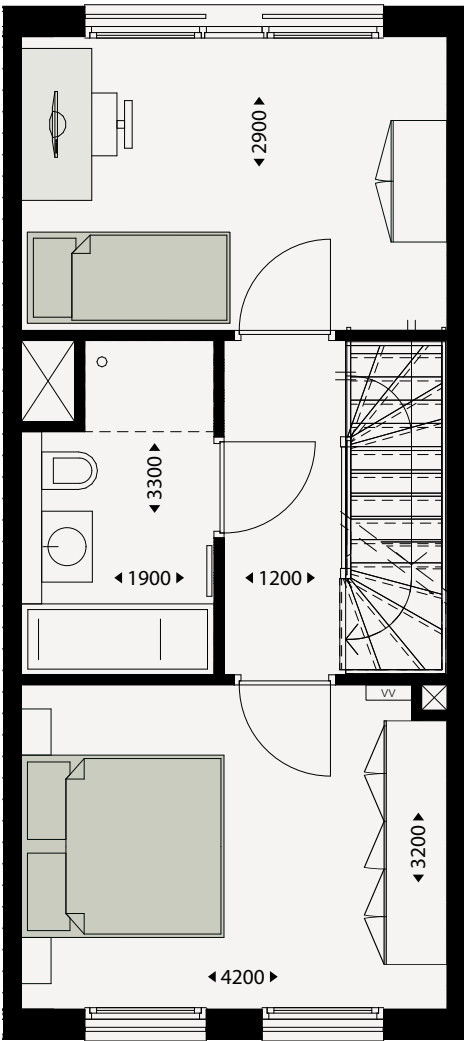

TWEEDE VERDIEPING

Bnr. 4	Lengte: Breedte:	ca. 9,6 m ca. 4,2 m	Schaal 1:75
--------	---------------------	------------------------	-----------------

TUSSENWONING 4-LAAGS_

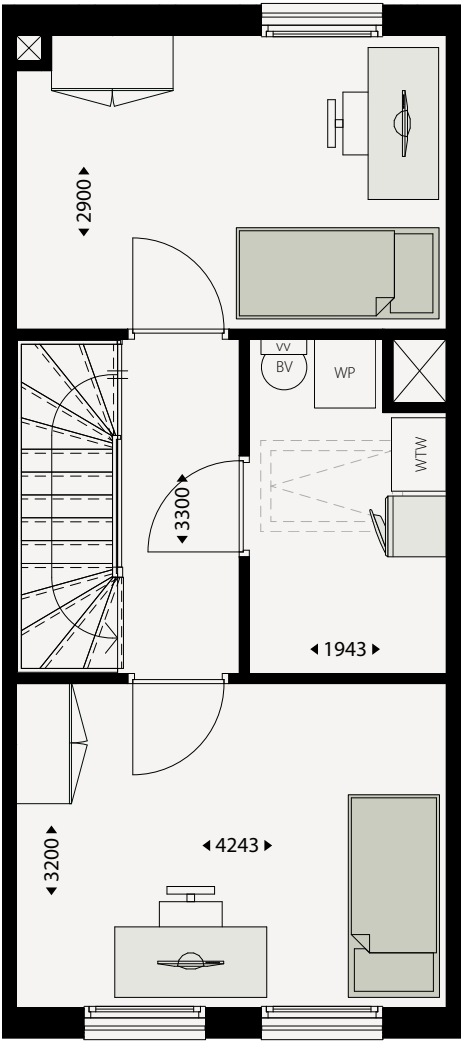

DERDE VERDIEPING

Bnr. 4	Lengte: Breedte:	ca. 9,6 m ca. 4,2 m	Schaal 1:75 
--------	---------------------	------------------------	--