




2-KAMERAPPARTEMENT 50M²_

- **Slim ingedeeld en licht:** elke meter is optimaal benut, met een praktische indeling en verrassend ruimtelijk gevoel.
- **Keuze uit hoek of tussen:** extra licht en ramen in de hoekvariant of een efficiënte en gezellige indeling in de tussenvariant.
- **Groen en gemak:** toegang tot de gedeelde binnentuin en een eigen berging in de groene omgeving van Blend.

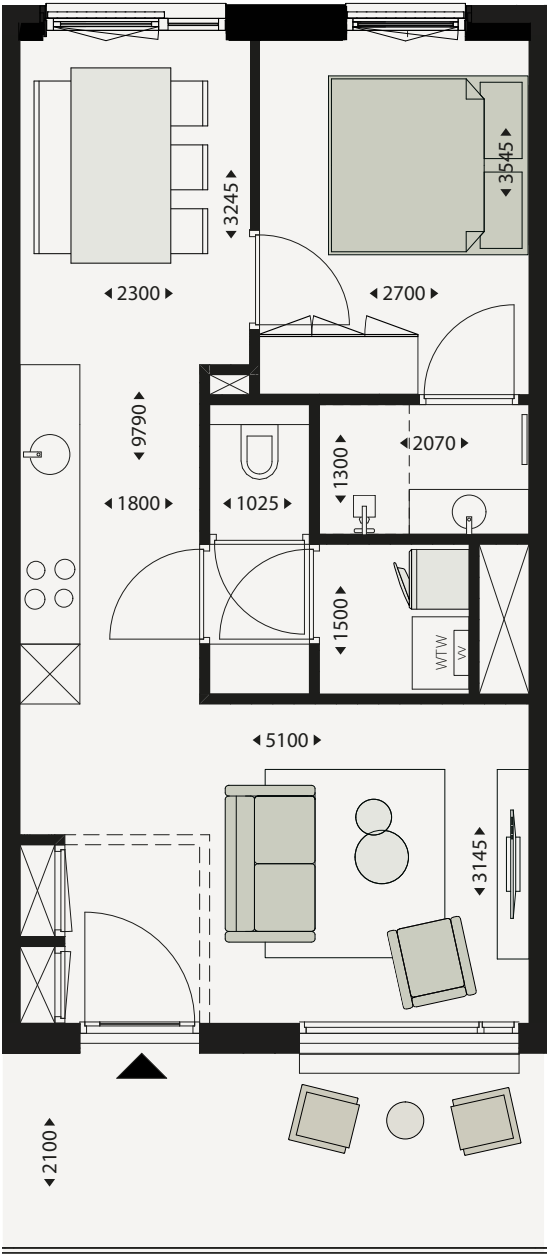

Bnr. 11 t/m 15 17 t/m 21 23 t/m 27 29 t/m 33 35 t/m 39	Gebruiksoppervlakte:	ca. 49 m²	Slaapkamer: ca. 9,5 m ² Badkamer: ca. 2,7 m ² Berging: ca. 2,2 m ² Toilet: ca. 1,3 m ²	Schaal 1:75 
	Aantal slaapkamers:	1		
	Woonkamer:	ca. 15,2 m²		
	Woonkeuken:	ca. 13,6 m²		

Door de hoekligging wijken de gevels van bouwnrs. 15, 21, 27, 33 en 39 iets af van deze tekening.